
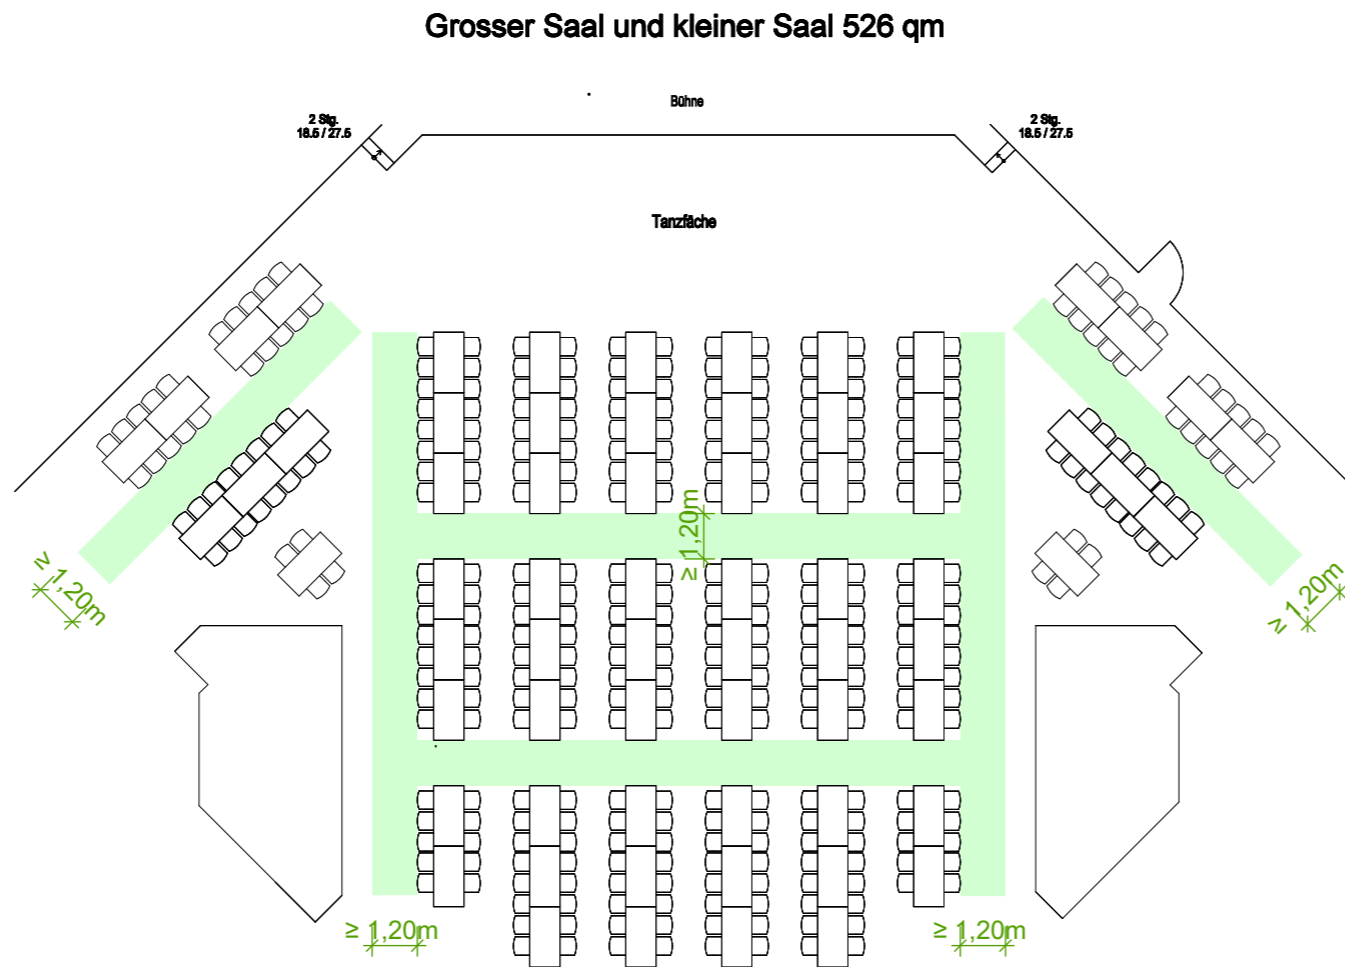



BESTUHLUNGSPLÄNE

LEGENDE

 NOTWENDIGER FLUR

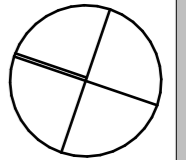

Stadthalle der Stadt Lübbecke Bestuhlungsplan Bankettbestuhlung 356 Plätze M 1:200 3.1.1

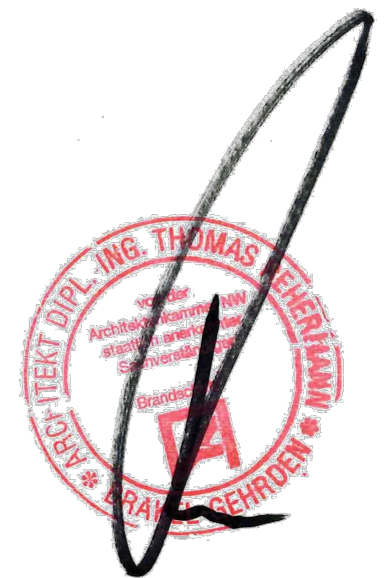

BAUVORHABEN:
KULTUR-UND SPORTZENTRUM
BOHLENSTR.25, 32312 LÜBBECKE

NR:
B550

BAUHERR:
STADT LÜBBECKE
KREISHAUSSTR.2-4
32312 LÜBBECKE

DATUM:
20.10.2021

ARCHITEKT:
INGENIEUR-GEMEINSCHAFT SCHIFFNER(IGS)
GEBÄUDE-BESTANDSVERMESSUNG
FM-CAAD-SERVICE
MÜNSTERSTR.330
40470 DÜSSELDORF

PLANUNGSSTUFE:
BESTUHLUNGSPÄNE

GEZEICHNET:
AB

PLANTITEL:
BANKETTBESTUHLUNG MIT
TANZFLÄCHE/RECHTECKTISCHE

MAßSTAB:
1:200