
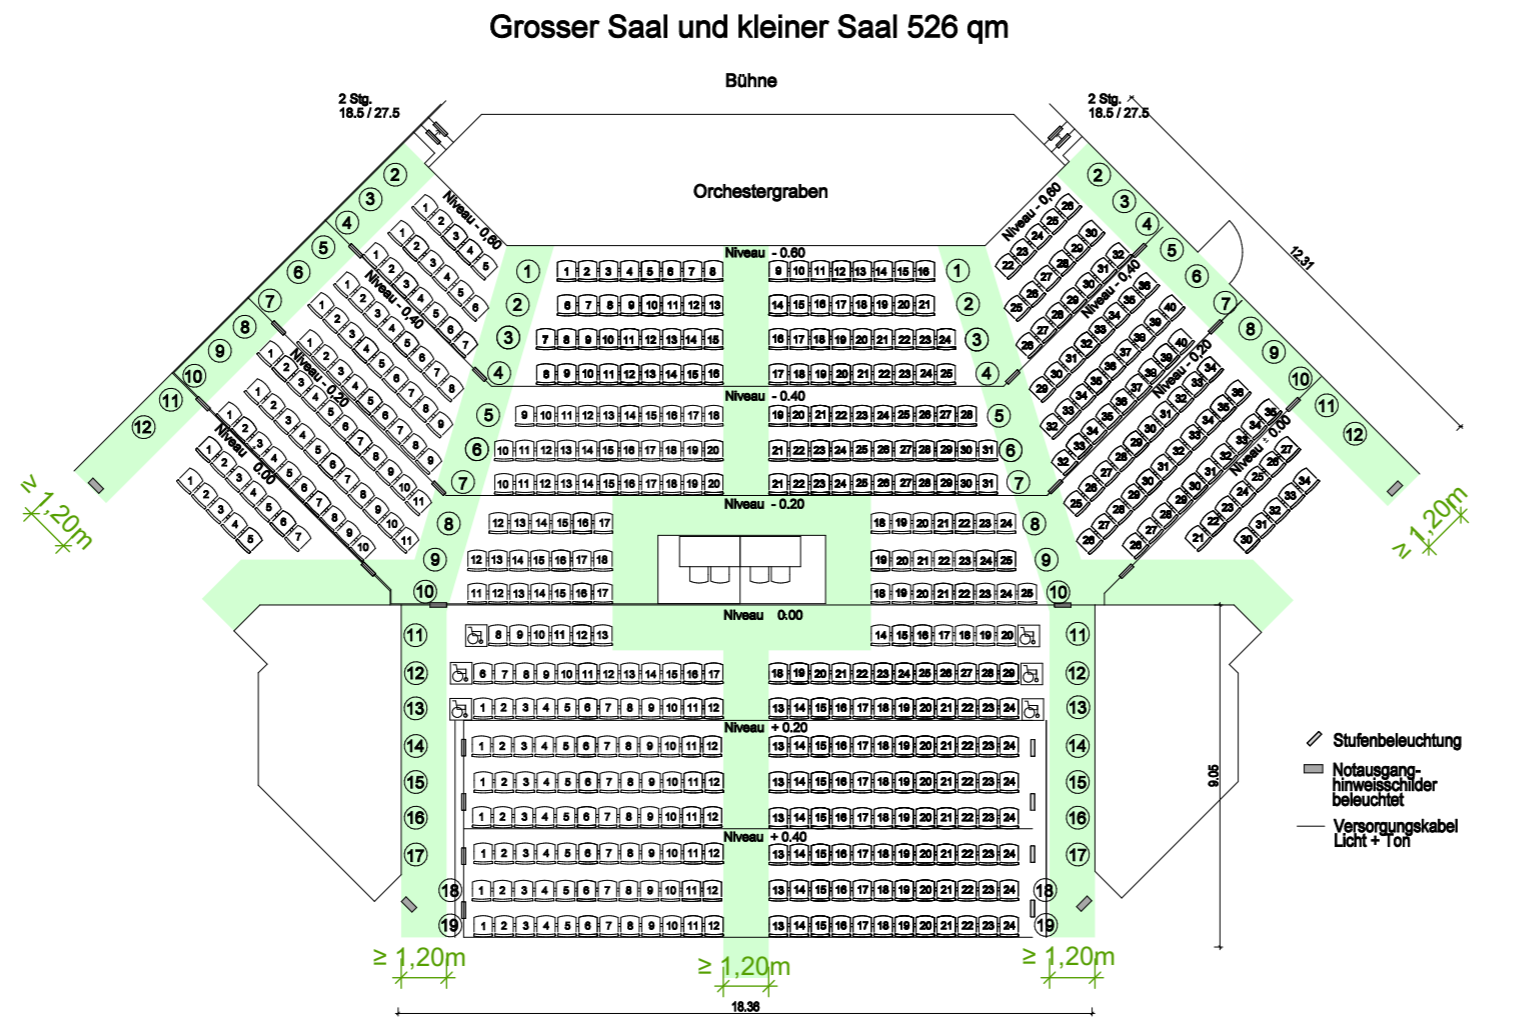


BESTUHLUNGSPLÄNE

LEGENDE

NOTWENDIGER FLUR

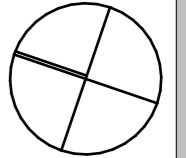

- Stufenbeleuchtung
- Notausgangshinweisschilder beleuchtet
- Versorgungskabel Licht + Ton

Stadthalle der Stadt Lübbecke Reihenbestuhlung 554 + 4 Plätze + 6 Rollst. M 1:200 1.1.1



BAUVORHABEN:
**KULTUR-UND SPORTZENTRUM
BOHLENSTR.25, 32312 LÜBBECKE**

NR:
B550

BAUHERR:
STADT LÜBBECKE
KREISHAUSSTR.2-4
32312 LÜBBECKE

DATUM:
20.10.2021

ARCHITEKT:
INGENIEUR-GEMEINSCHAFT SCHIFFNER(IGS)
GEBÄUDE-BESTANDSVERMESSUNG
FM-CAAD-SERVICE
MÜNSTERSTR.330
40470 DÜSSELDORF

PLANUNGSSTUFE:
BESTUHLUNGSPLÄNE

GEZEICHNET:
AB

PLANTITEL:

REIHENBESTUHLUNG

MAßSTAB:
1:200